

LOIRE FOREZ AGGLOMERATION

Commune de Savigneux  
Rue Bayard

DCE		Phase : DCE
sens unique et piste cyclable bidirectionnelle		Echelle : 1/250
0	10/23	
Indice	Date	Émission originale
		MODIFICATIONS
		CD
		Dessiné
		SV
		Validé

Maître d'ouvrage et d'œuvre  
Commune

Dessiné le :  
Représentant (Signature):

Validé le :  
Représentant (Signature):

**LEGENDE**

**Bordures**

- Bordure T2
- Bordure P1
- Bordures 20x30

**Cariveaux**

- Cariveau CS1

**Divers**

- Dalle/bande podotactile
- Abaissé de bordure

**Eaux pluviales**

- Grille 500x500mm
- Grille en avant de bordure 700x300mm
- Avaloir
- Caniveaux grille
- Tampon



**Réseaux humides**

- Réseau d'eaux pluviales projeté
- Réseau d'eaux usées existant
- Réseau unitaire existant
- Réseau d'eaux pluviales existant
- Réseau d'eau potable existant

**Réseaux secs (selon DT)**

- Réseau Enedis
- Réseau Gaz
- Réseau Télécom

350.00 Cote existant  
350.00 Cote Projet

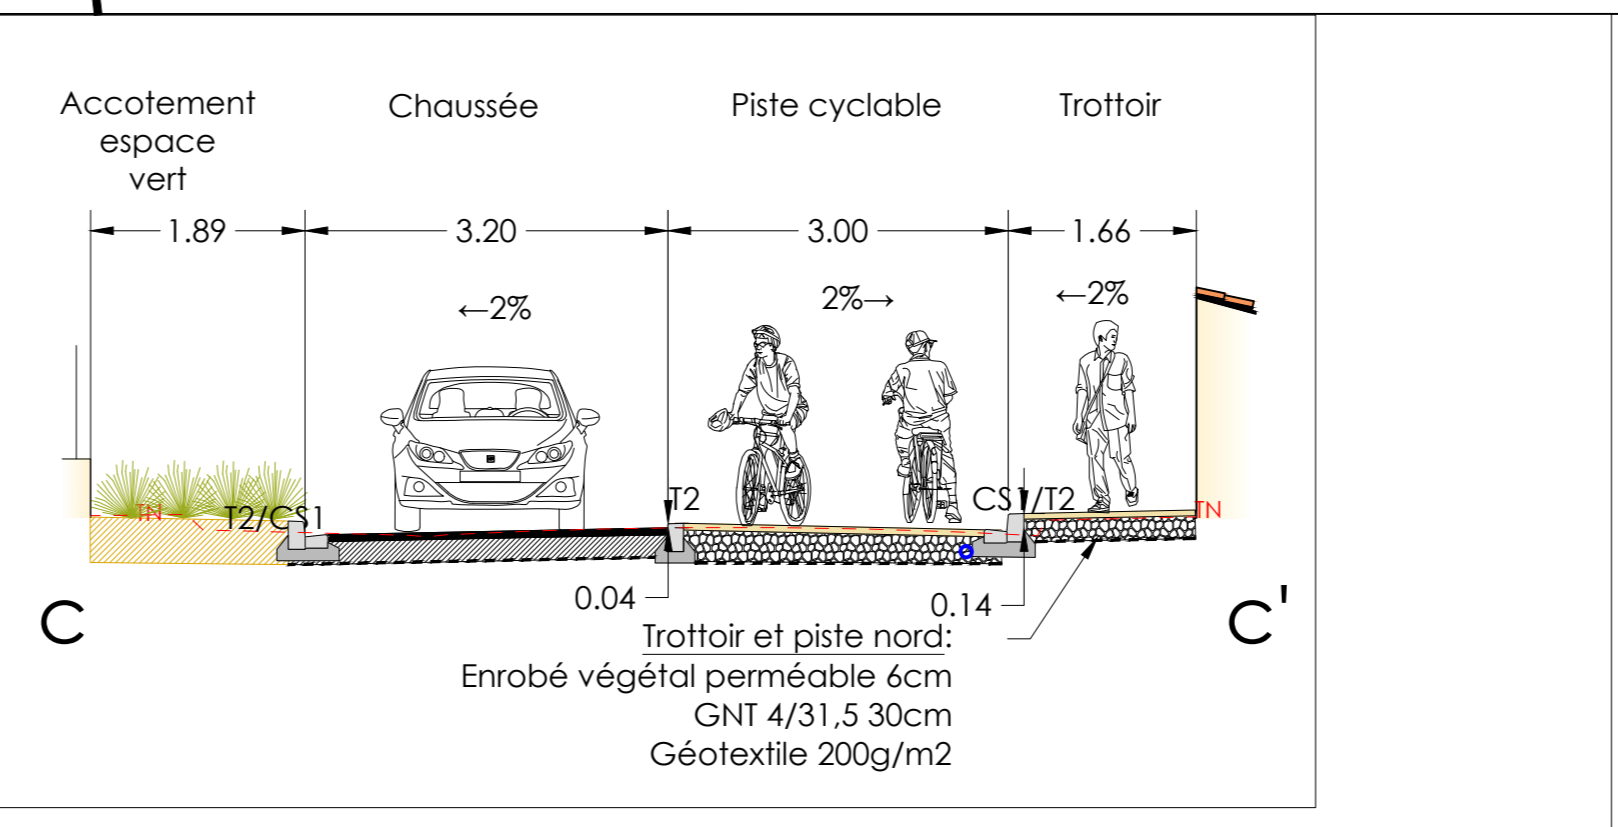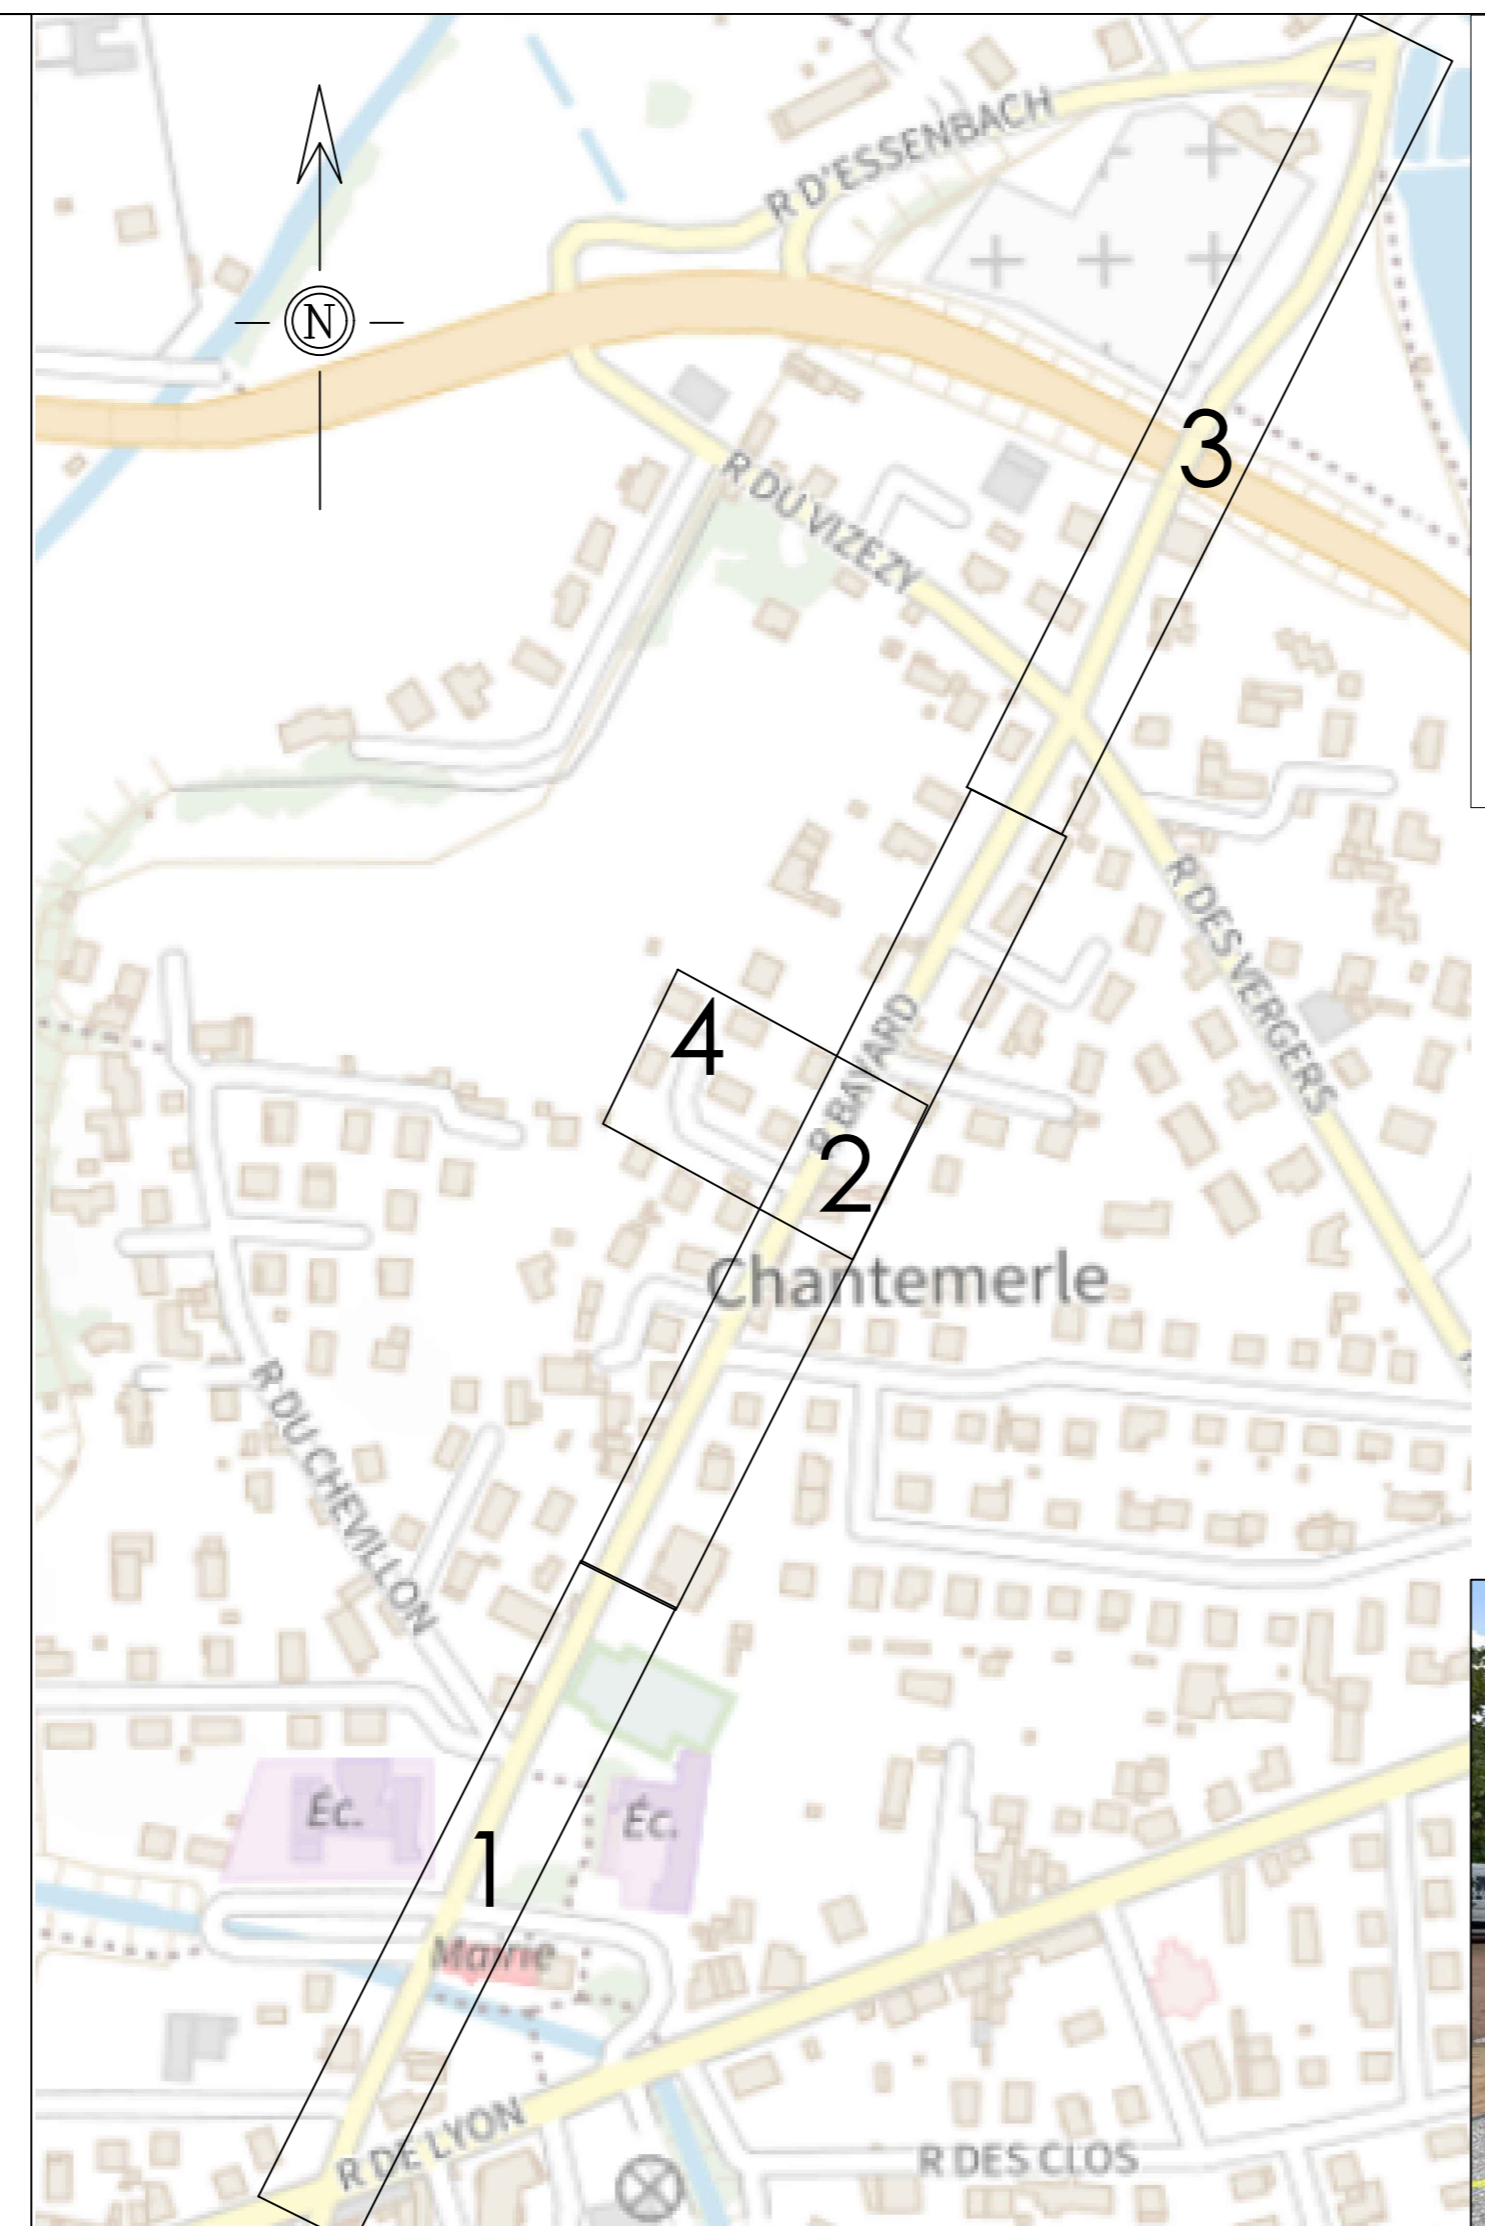

**Tranche2:**

- places existantes: 36
- places projet: 15

